



OFFERTA
(da inserire nella busta "B")

Concessione della gestione del servizio di bar-tavola calda (e di rivendita speciale di generi di monopolio) nel Palazzo direzionale dell'Interporto Quadrante Europa di Verona e contestuale assegnazione in concessione del modulo operativo ove svolgere il menzionato servizio, con onere di rinnovo delle attrezzature.

Importo a base d'asta (canone annuale minimo): Euro 40.000,00

Il sottoscritto
nato il.....a.....
in qualità di.....
dell'impresa.....
con sede in..... codice fiscale n.....
partita IVA n.....
telefono fax
e-mail
pec

al fine di ottenere dal Consorzio ZAI di Verona - alle condizioni tutte indicate nel bando di gara e nei relativi allegati - **l'affidamento in concessione della gestione del servizio di bar-tavola calda** (e di rivendita speciale di generi di monopolio), nonché la contestuale assegnazione in concessione del modulo operativo attrezzato per lo svolgimento del menzionato servizio,

OFFRE

un **canone di annuo** di Euro _____ (in cifre)
_____ (in lettere)

oltre ad IVA, che verrà annualmente aggiornato con le modalità indicate nel disciplinare di concessione.

DICHIARA

- di aver tenuto conto, nella formulazione della propria offerta, di tutte le condizioni contrattuali e segnatamente dell'obbligo di provvedere al rinnovo delle attrezzature (e agli interventi accessori) per un valore minimo stimato in Euro 80.000,00, oltre ad Iva, e di avere altresì considerato ogni altro onere, compresi quelli relativi alle disposizioni in materia di sicurezza, di tutela del lavoro, di assicurazione, di condizioni di lavoro e di previdenza e assistenza in vigore.
- di impegnarsi a mantenere valida e vincolante l'offerta per 180 giorni successivi al termine fissato per la presentazione della stessa;

Data


Firma e timbro

Allegato D

PIANTA PIANO TERRA

LEGENDA

- ADDUZIONE ACQUA DA P. INT.
- SCARICHI IDRAULICI
- ⊠ IMPIANTO ELETTRICO

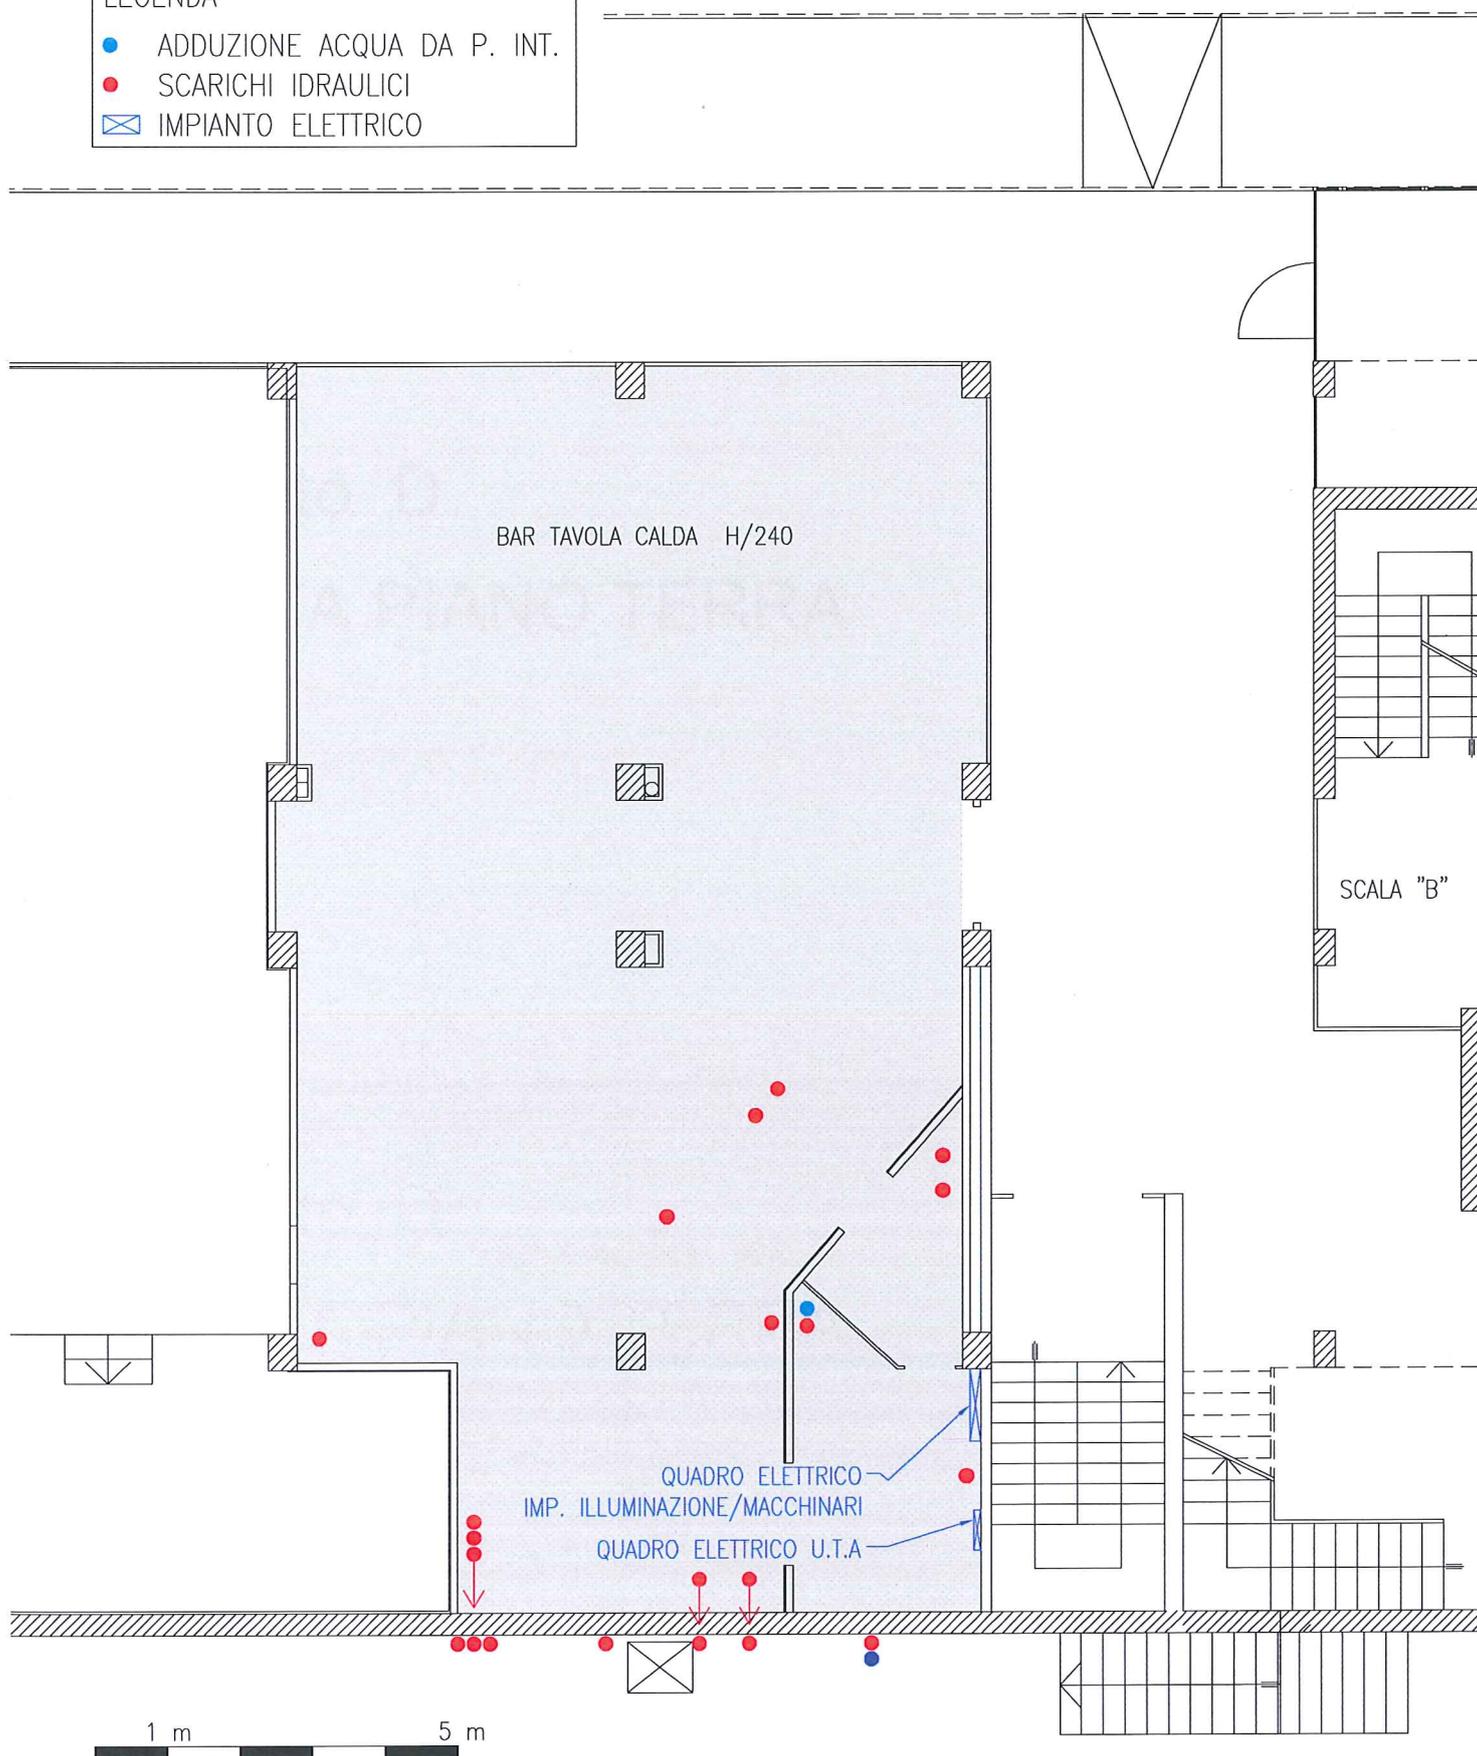


PIANTA PIANO INTERRATO


LEGENDA

- ADDUZIONE ACQUA DA CENTRALE DI PRODUZIONE
- SCARICHI IDRAULICI

1 m 5 m

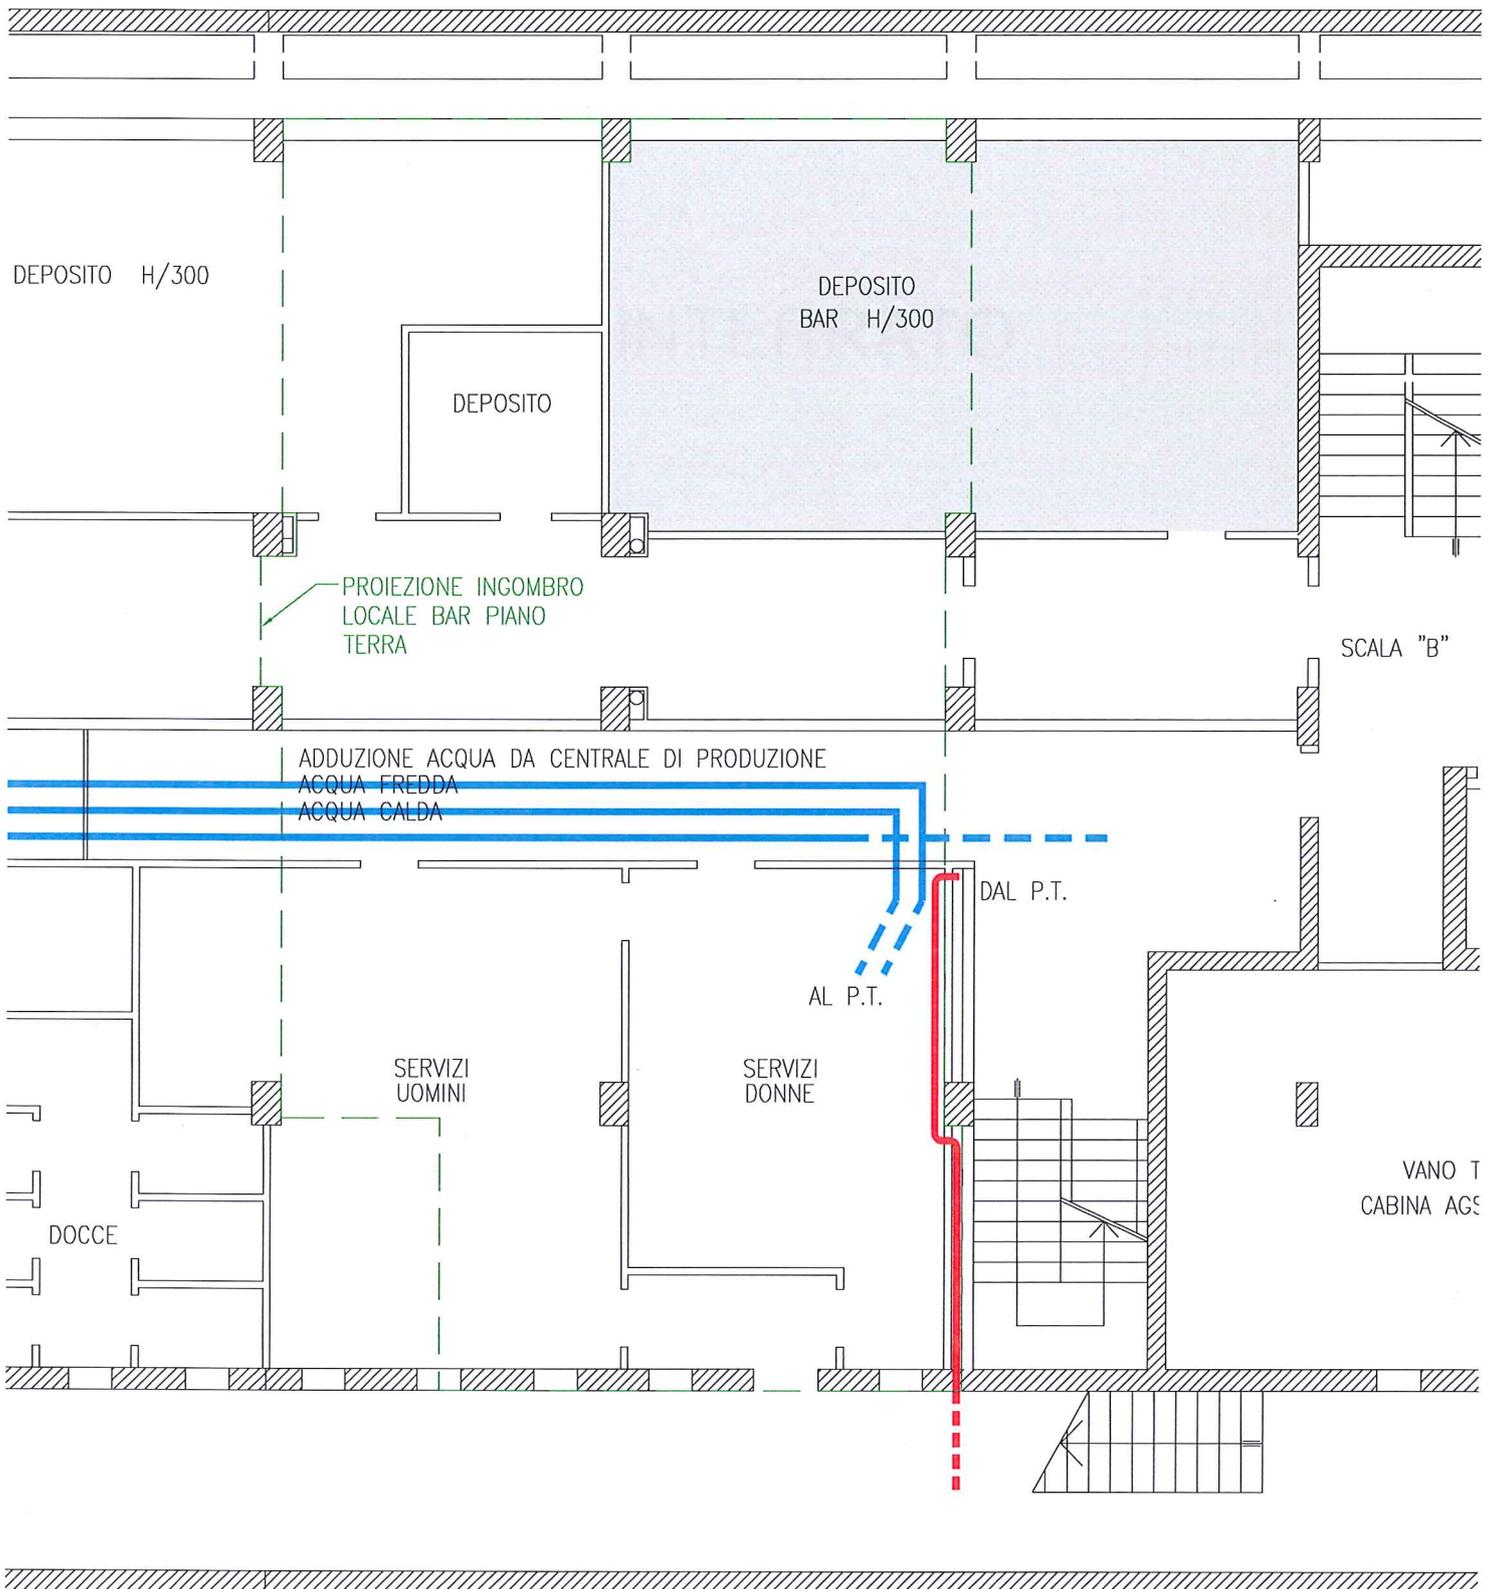

PIANTA PIANO PRIMO

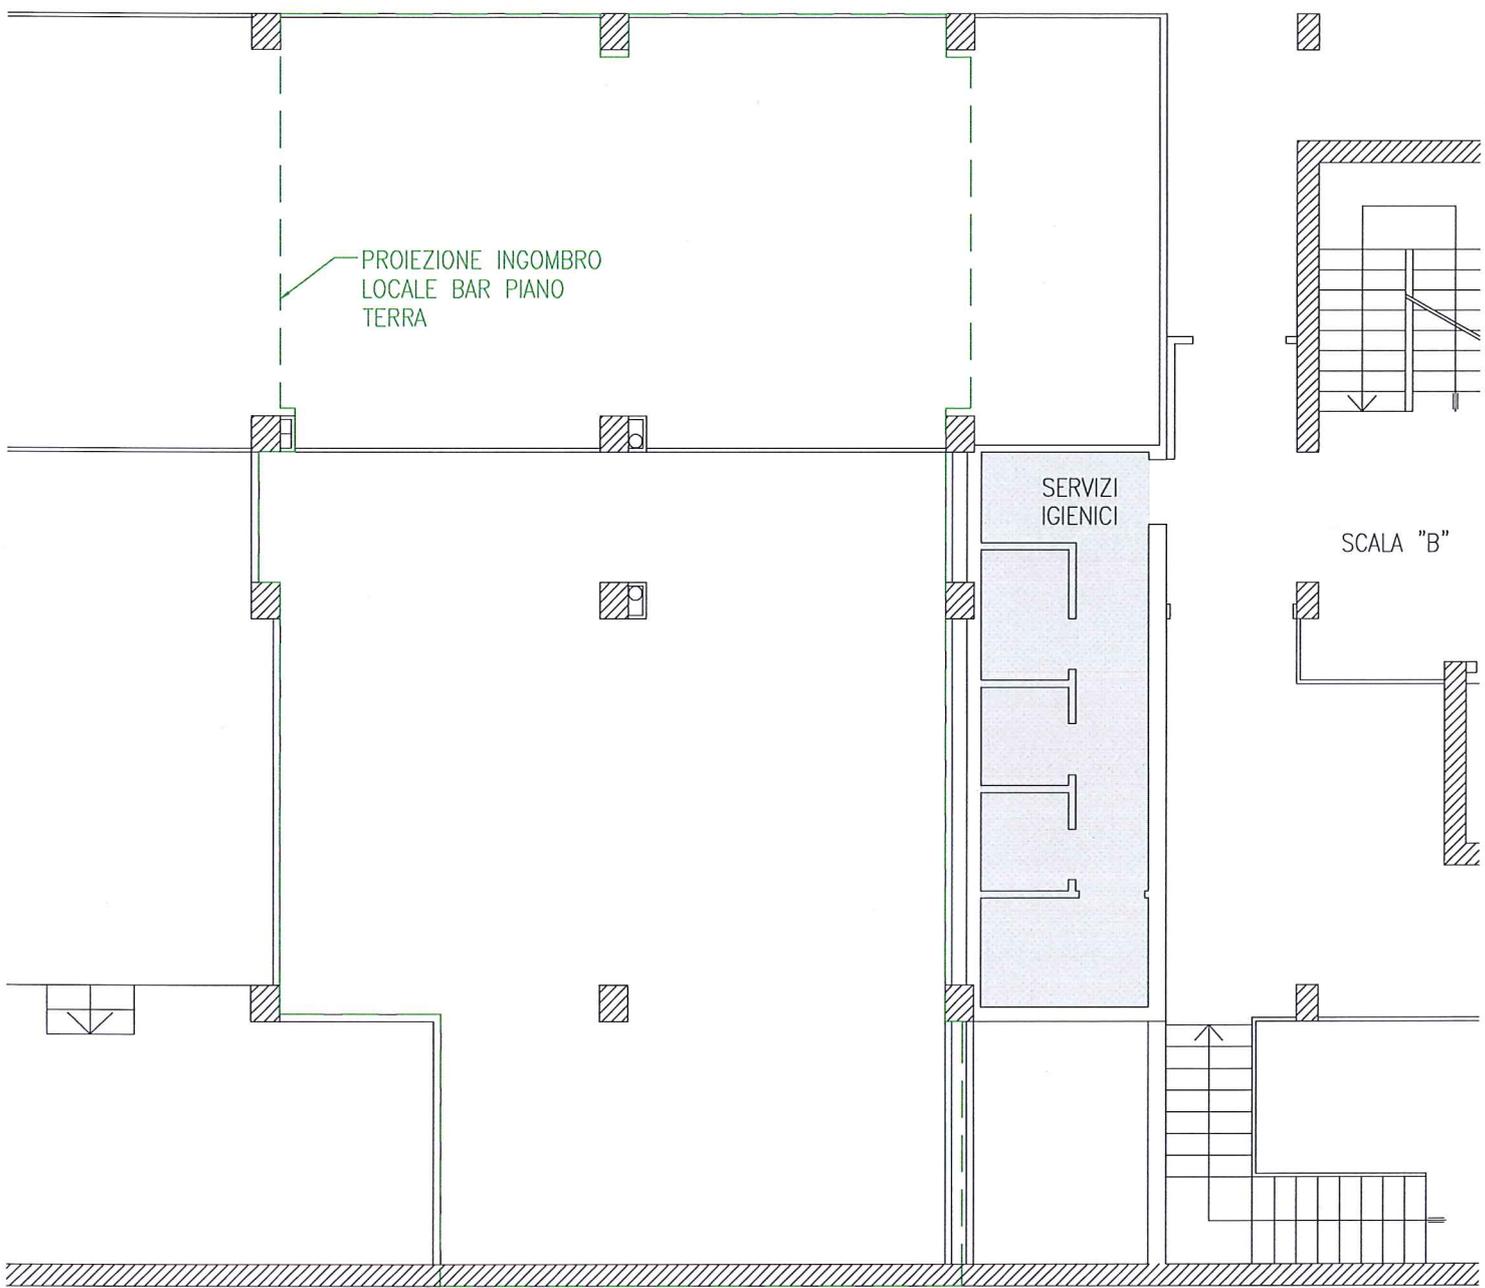

ALLEGATO E
DELEGA PER LA VISIONE DEI LUOGHI
(da consegnare all'ufficio segreteria)

Concessione della gestione del servizio di bar-tavola calda (e di rivendita speciale di generi di monopolio) nel Palazzo direzionale dell'Interporto Quadrante Europa di Verona e contestuale assegnazione in concessione del modulo operativo ove svolgere il menzionato servizio, con onere di rinnovo delle attrezzature.

Il sottoscritto _____

in qualità di legale rappresentante dell'impresa _____

con sede in _____

premessò

che la persona più sotto indicata è dotata delle capacità tecnico/professionali necessarie a verificare il modulo operativo attrezzato per lo svolgimento del servizio di bar-tavola calda (e di rivendita speciale di generi di monopolio)

DELEGA

il sig. _____

nato a _____ il _____

a prendere visione di detto modulo, sito al piano terra del Palazzo direzionale dell'interporto del Quadrante Europa di Verona e in particolare delle attrezzature di cui è dotato (che dovranno essere rinnovate in conformità al capitolato tecnico, allegato al bando di gara sotto la lettera "H").

Data _____

Timbro della ditta

Il legale rappresentante

Allega: copia fotostatica del documento di identità

DICHIARAZIONE
(da inserire nella busta "B")

Concessione della gestione del servizio di bar-tavola calda (e di rivendita speciale di generi di monopolio) nel Palazzo direzionale dell'Interporto Quadrante Europa di Verona e contestuale assegnazione in concessione del modulo operativo ove svolgere il menzionato servizio, con onere di rinnovo delle attrezzature.

il sottoscritto

nato il.....a.....

in qualità di.....

dell'impresa.....

con sede in.....

codice fiscale n.....

partita IVA n.....

telefono fax

e-mail

pec

DICHIARA DI IMPEGNARSI

nel caso in cui la ditta che rappresenta risultasse aggiudicataria della concessione in oggetto

A PROVVEDERE

(sotto pena di decadenza dalla concessione e acquisizione della penale), a proprie totali cura e spese, **entro il 31.12.2014, al rinnovo delle attrezzature del modulo operativo** sito al piano terra del Palazzo direzionale dell'interporto del Quadrante Europa (e ad eseguire i connessi interventi accessori), per un valore non inferiore ad non inferiore ad Euro 80.000,00, oltre IVA, **in conformità alle prescrizioni del capitolato tecnico** (allegato al bando di gara sotto la lettera "H", di cui il sottoscritto ha preso attenta e completa visione) e previa stesura di apposito progetto, provvisto di layout, da sottoporre alla approvazione del Consorzio ZAI entro il 30.6.2014.

Data

L'Impresa
